


GMINA GAWORZYCE

STUDIUM UWARUNKOWAŃ I KIERUNKÓW ZAGOSPODAROWANIA PRZESTRZENNEGO

UWARUNKOWANIA ROZWOJU PRZESTRZENNEGO

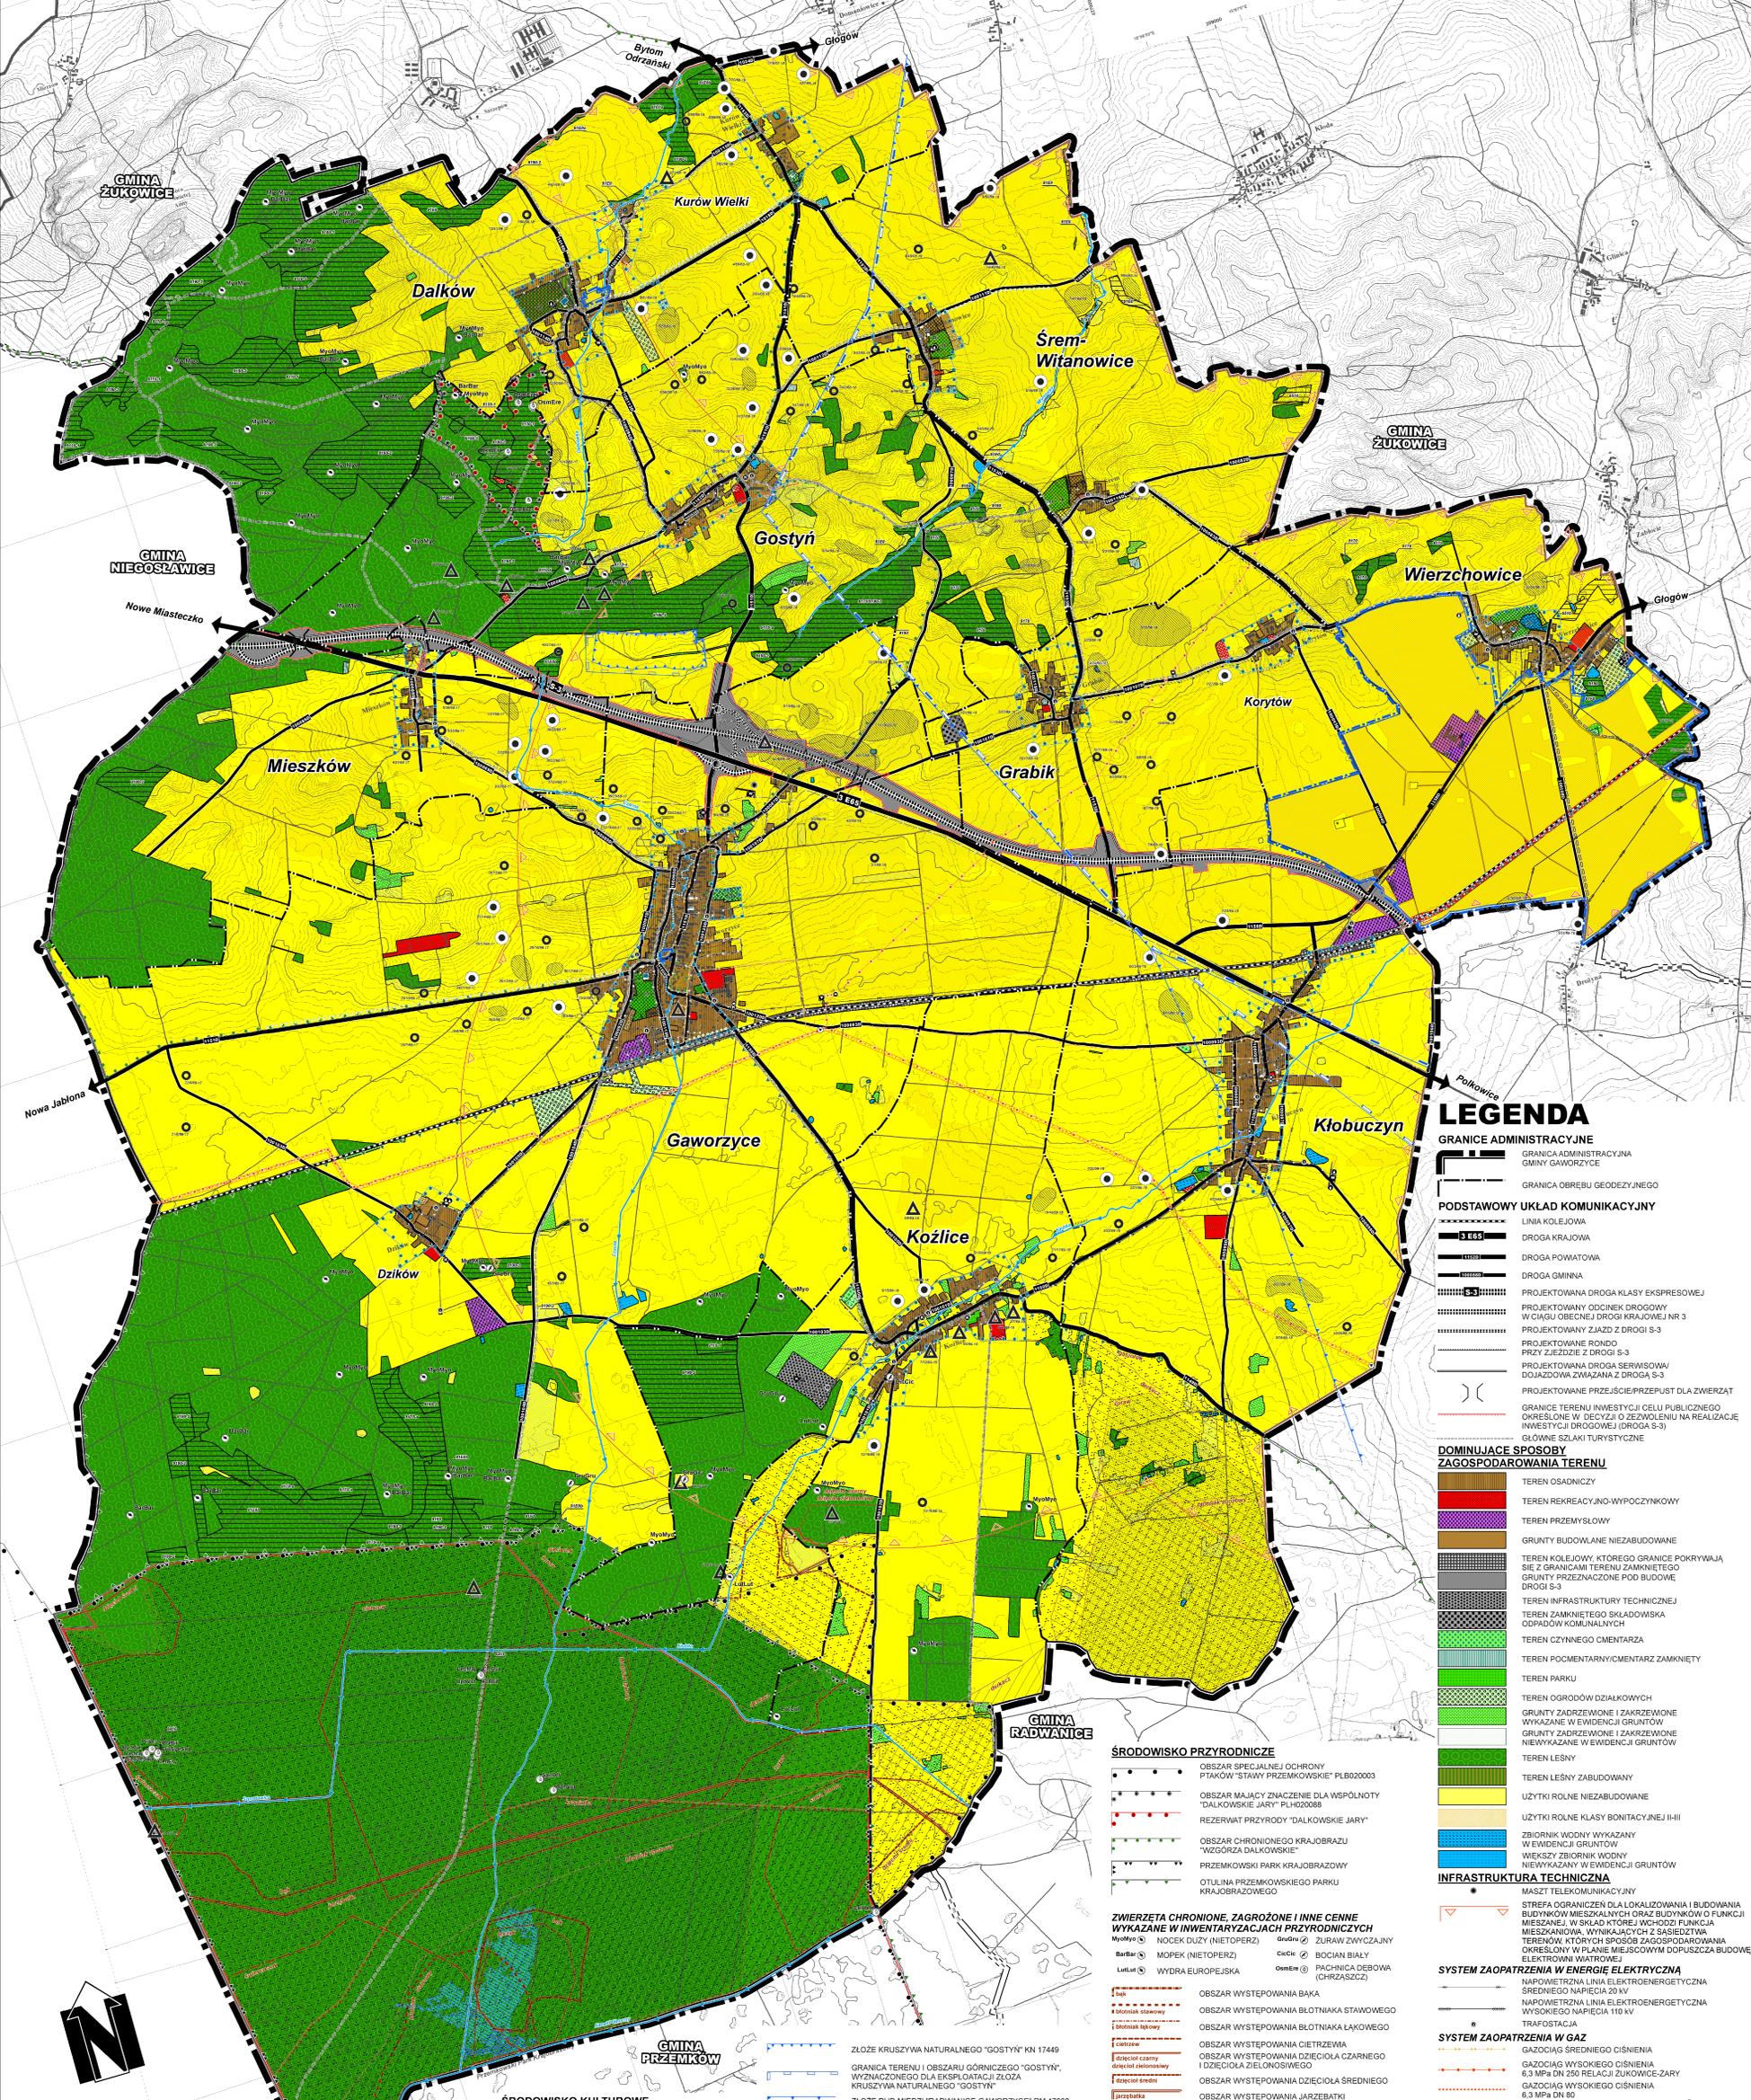

SKALA 1: 10 000

Załącznik Nr 2 do Uchwały Nr XXIV/195/2017
Rady Gminy Gaworzyce z dnia 30 czerwca 2017 r.

ECO LAND
BIURO STUDIÓW I PROJEKTÓW

GMINA GAWORZYCE
STUDIUM UWARUNKOWAŃ I KIERUNKÓW
ZAGOSPODAROWANIA PRZESTRZENNEGO

**UWARUNKOWANIA
ROZWOJU PRZESTRZENNEGO**

mgr inż. arch. MAREK WILAND
mgr inż. arch. KATARZYNA DROBOT
mgr inż. arch. EDYTA JAWORSKA
mgr inż. arch. ANNA KAWCZYŃSKA
mgr inż. arch. BEATA KŁOSIŃSKA
mgr inż. arch. KAMILA KWIŚCIEŃ
mgr inż. arch. KAMILA WÓJCIK
mgr inż. arch. KAMILA ZALEWSKI

WROCŁAW
30 czerwca 2017 r.

GMINA GAWORZYCE
ZMIANA STUDIUM UWARUNKOWAŃ I KIERUNKÓW
ZAGOSPODAROWANIA PRZESTRZENNEGO

**UWARUNKOWANIA ROZWOJU
PRZESTRZENNEGO**

GŁÓWNY PROJEKTANT
DIREKTOR BIURA
mgr inż. arch. MAREK WILAND

PROJEKTANCI
mgr inż. KATARZYNA DROBOT
mgr inż. EDYTA JAWORSKA
mgr inż. ANNA KAWCZYŃSKA
mgr inż. BEATA KŁOSIŃSKA
mgr inż. KAMILA KWIŚCIEŃ
mgr inż. KAMILA WÓJCIK
mgr inż. KAMILA ZALEWSKI

WROCŁAW
KWIECIEŃ 2023

LEGENDA

GRANICE ADMINISTRACYJNE
GRANICA ADMINISTRACYJNA
GMINY GAWORZYCE

- GRANICA OBRĘBU GEODEZYJNEGO**
- PODSTAWOWY UKŁAD KOMUNIKACYJNY**
- LINIA KOLEJOWA
 - DROGA KRAJOWA
 - DROGA POWIATOWA
 - DROGA GMINNA
 - PROJEKTOWANA DROGA KLASY EKSPRESOWEJ
W CIĄGU OBECNEJ DRÓG KRAJOWEJ NR 3
 - PROJEKTOWANY ODCINEK DROGOWY
W CIĄGU OBECNEJ DRÓG KRAJOWEJ NR 3
 - PROJEKTOWANE RONDŁO
PRZY ZJEZDZIE Z DRÓG S-3
 - PROJEKTOWANA DROGA SERWISOWA
DOJAZDOWA ZWIĄZANA Z DRÓG S-3
 - PROJEKTOWANE PRZEJŚCIE/PRZEPUST DLA ZWIERZĄT
- GRANICE TERENU INWESTYCYJNEGO**
OKREŚLONE W DECYZJI O ZEZWOLENIU NA REALIZACJĘ
INWESTYCYJNEJ (DRÓG KRAJOWEJ (DRÓG S-3))
GŁÓWNE SZLAKI TURYSTYCZNE

DOMINUJĄCE SPOSOBY ZAGOSPODAROWANIA TERENU

- TEREN OSADNICZY
- TEREN REKREACYJNO-WPOYCZYŃKOWY
- TEREN PRZEMYSŁOWY
- GRUNTY BUDOWLANE NIEZABUDOWANE
- TEREN KOLEJOWY, KTOREGO GRANICE POKRYWAJĄ
SIĘ Z GRANICAMI TERENU ZAMKNIECIEGO
GRUNTY PRZEZNACZONE POD BUDOWĘ
DRÓG S-3
- TEREN INFRASTRUKTURY TECHNICZNEJ
- TEREN ZAMKNIECIEGO SKŁADOWISKA
ODPADÓW KOMUNALNYCH
- TEREN CZYNNIEGO CEMENTARZA
- TEREN POCMARTARNI/CYMENTARZ ZAMKNIĘTY
- TEREN PARKU
- TEREN OGRODÓW DZIAŁKOWYCH
- GRUNTY ZADRZEWIONE I ZAKRZEWIONE
WYKAZANE W EWIDENCJI GRUNTÓW
- GRUNTY ZADRZEWIONE I ZAKRZEWIONE
NIEWYKAZANE W EWIDENCJI GRUNTÓW
- TEREN LEŚNY
- TEREN LEŚNY ZABUDOWANY
- UŻYTKI ROLNE NIEZABUDOWANE
- UŻYTKI ROLNE KLASY BONITACYJNEJ II-III
- ZBIORNIK WODNY WYKAZANY
W EWIDENCJI GRUNTÓW
- WIEKSY ZBIORNIK WODNY
NIEWYKAZANY W EWIDENCJI GRUNTÓW

INFRASTRUKTURA TECHNICZNA

- MASZT TELEKOMUNIKACYJNY
- STREFA OGRANICZEN DLA LOKALIZACJI I BUDOWANIA
BUDYNKÓW MIESZKALNYCH ORAZ BUDYNKÓW O FUNKCJI
MIESZKALNOJ, W SKŁAD KTOREJ WCHODZI FUNKCJA
MIESZKALNOJ, WYNIKAJĄCYCH Z SASIEDZTWA
TERENÓW, KTORECH SPOSOB ZAGOSPODAROWANIA
OKREŚLONY W PLANIE MIEJSCOWYM DOPUSZCZA BUDOWĘ
ELEKTROWNI WATROWEJ

SYSTEM ZAOPATRZENIA W ENERGIĘ ELEKTRYCZNĄ

- NAPIĘCIOWA LINIA ELEKTROENERGETYCZNA
ŚREDNIEGO NAPIĘCIA 20 kV
- NAPIĘCIOWA LINIA ELEKTROENERGETYCZNA
WYSOKIEGO NAPIĘCIA 110 kV
- TRAFOSTACJA

SYSTEM ZAOPATRZENIA W GAZ

- GAZOCIĄG ŚREDNIEGO CIŚNIENIA
- GAZOCIĄG WYSOKIEGO CIŚNIENIA
- GAZOCIĄG WYSOKIEGO CIŚNIENIA
6,3 MPa DN 300 RELACJA POLKOWICE-ZARY
- GAZOCIĄG WYSOKIEGO CIŚNIENIA
6,3 MPa DN 80
- STACJA REDUKCJI I DOJAZDOWA GAZU
- INNE URZĄDZENIE GAZOWE
- PROJEKTOWANY GAZOCIĄG WYSOKIEGO CIŚNIENIA
6,3 MPa DN 300 RELACJA POLKOWICE-ZARY
- PROJEKTOWANY ZESPÓŁ ZAPOROWO-ULIUSTOWY
- PAS ZAJĘTY NA OKRES BUDOWY
GAZOCIĄG WYSOKIEGO CIŚNIENIA
6,3 MPa DN 300 RELACJA POLKOWICE-ZARY

SYSTEMY WODOCIĄGOWE I KANALIZACYJNE

- ISTNIEJĄCA SIĘĆ KANALIZACYJNA
- PROJEKTOWANA SIĘĆ KANALIZACYJNA
- OCZYSZCZALNIA ŚCIEKÓW
- PRZEPOMPOWNIA ŚCIEKÓW
- ISTNIEJĄCA SIĘĆ WODOCIĄGOWA
- PROJEKTOWANA SIĘĆ WODOCIĄGOWA
- STUDNIUM UCIECIA WÓD PODZIEMNYCH
- UCIECIA WÓD PODZIEMNYCH

ŚRODOWISKO PRZYRODNICZE

- OBZAR SPECJALNEJ OCHRONY
PTAKÓW "STAWY PRZEMKOWSKIE" PLB020003
- OBZAR MAJĄCY ZNACZENIE DLA WSPÓLNOTY
"DALKOWSKIE JARY" PLH020088
- REZERWAT PRZYRODY "DALKOWSKIE JARY"
- OBZAR CHRONIONEGO KRAJOBRAZU
"WZGORZA DALKOWSKIE"
- PRZEMKOWSKI PARK KRAJOBRAZOWY
- OTULINA PRZEMKOWSKIEGO PARKU
KRAJOBRAZOWEGO

ZWIERZĘTA CHRONIONE, ZAGROŻONE I INNE CENNE WYKAZANE W INWENTARYZACJACH PRZYRODNICZYCH

- Myśliszka - NOCEK DUŻY (NIETOPERZ)
- Łuszczyk - MOPEK (NIETOPERZ)
- Łuszczyk - WYDRA EUROPEJSKA
- Łuszczyk - ŻURAW ZWYCZAJNY
- Łuszczyk - CIECIK
- Łuszczyk - BOCIAN BIAŁY
- Łuszczyk - OMIECZKA
- Łuszczyk - PACHNICA DEBOWA (CHRZASZCZ)
- Łuszczyk - BAKA
- Łuszczyk - BLOTNIAKA STAWOWEGO
- Łuszczyk - BLOTNIAKA ŁAKOWEGO
- Łuszczyk - CIETRZEWIA
- Łuszczyk - DZIECIOLA CZARNEGO I DZIECIOLA ZIELONOSIOWEGO
- Łuszczyk - DZIECIOLA ŚREDNIEGO
- Łuszczyk - JARZĘBATKI
- Łuszczyk - KROPIAKI
- Łuszczyk - SOWY BLOTNEJ
- Łuszczyk - ŁĘCZAKA
- Łuszczyk - ŚWIERZCZAKA
- Łuszczyk - BLOTNIAKA ZBOZOWEGO
- Łuszczyk - DERKACZA
- Łuszczyk - GASIORKA
- Łuszczyk - ZURAWIA

ROSLINY CHRONIONE, ZAGROŻONE I INNE CENNE WYKAZANE W INWENTARYZACJACH PRZYRODNICZYCH

- Calluna - RZEŚL HAKOWATA
- Saxifraga - KIRWISIAŁG LEKARSKI
- Opuntia - NASIECZKA POSPOLITA
- Centuria - CENTURIA POSPOLITA
- Dianthus - GOZDZIK PYSZNY
- Dactylis - KUKUŁKA SZEROKOLISTNA
- Platycodon - POKOŁAN BIAŁY
- Liatris - LISTERA JAJOWATA
- Pteris - PIERWIOSNEK LEKARSKI

ŚRODOWISKO KULTUROWE

- HISTORYCZNY UKŁAD RURALISTYCZNY WSI
ORAZ OBSZAR OCHRONY ARCHEOLOGICZNEJ
KWAŁIFIKUJĄCE SIĘ DO OBJĘCIA OCHRONY
W RAMACH STREFY OCHRONY
KONSERWATORSKIEJ I ARCHEOLOGICZNEJ
- ZABYTKI REJESTROWE
- STANOWISKA ARCHEOLOGICZNE
- STANOWISKO ARCHEOLOGICZNE
O POWIERZCHNI DO 0,01 HA UJĘTE
W EWIDENCJI ZABYTKÓW
- STANOWISKO ARCHEOLOGICZNE
O POWIERZCHNI POWYŻEJ 0,01 DO 0,5 HA
UJĘTE W EWIDENCJI ZABYTKÓW
- STANOWISKO ARCHEOLOGICZNE
O NIEOKREŚLONEJ POWIERZCHNI UJĘTE
W EWIDENCJI ZABYTKÓW
- STANOWISKO ARCHEOLOGICZNE
O POWIERZCHNI POWYŻEJ 0,5 HA UJĘTE
W EWIDENCJI ZABYTKÓW
- ZŁOŻE KRUSZYWA NATURALNEGO "GOSTYN" KN 17449
- GRANICA TERENU I OBSZARU GÓRNICZEGO "GOSTYN",
WYZNACZONEGO DLA EKSPLOATACJI ZŁOŻA
KRUSZYWA NATURALNEGO "GOSTYN"
- ZŁOŻE RUD MIĘDZI "RADWANICE-GAWORZYCE" RM 17698
- GRANICA TERENU GÓRNICZEGO "GAWORZYCE",
ZWIĄZANEGO Z EKSPLOATACJĄ ZŁOŻA
RUD MIĘDZI "RADWANICE-GAWORZYCE"
- GRANICA OBSZARU GÓRNICZEGO "GAWORZYCE",
ZWIĄZANEGO Z EKSPLOATACJĄ ZŁOŻA
RUD MIĘDZI "RADWANICE-GAWORZYCE"
- CIĘK POWIERZCHNIOWY
- ZARUROWANY ODCINEK CIĘKU CZARNA
OBSZAR, NA KTÓRYCH PRAWDOPODOBIEŃSTWO
WYSTĄPIENIA POWODZI JEST NISZKIE
I WYNIOSI RAZ NA 500 LAT (Q 0,2%)
- OBZAR, NA KTÓRYCH PRAWDOPODOBIEŃSTWO
WYSTĄPIENIA POWODZI JEST NISZKIE
I WYNIOSI RAZ NA 500 LAT (Q 0,2%)
ORAZ OBSZAR NARAŻONY NA ZAŁĄNIĘ
W PRZYPADKU ZNISZCZENIA LUB USZKODZENIA
WAŁU PRZECIWPÓWODZOWEGO
- UŻYTEK EKOLOGICZNY "PRZEMKOWSKIE BĄGNO"
- OBZAR SIEDLISKA PRZYRODNICZEGO BĘDĄCEGO
PRZEDMIOTEM ZAINTERESOWANIA
WSPÓLNOTY EUROPEJSKIEJ WRAZ Z KODEM SIEDLISKA
CENNE ALJEJE I SZPALERY DRZEW

LEGENDA ZMIANY STUDIUM:

- GRANICA ZMIANY STUDIUM
- PODSTAWOWY UKŁAD KOMUNIKACYJNY
- LINIA KOLEJOWA
- DROGA POWIATOWA
- DROGA GMINNA
- GŁÓWNE SZLAKI TURYSTYCZNE
- DOMINUJĄCE SPOSOBY ZAGOSPODAROWANIA
- TEREN OSADNICZY
- TEREN PRZEMYSŁOWY
- TEREN KOLEJOWY
- TEREN CZYNNIEGO CEMENTARZA
- GRUNTY ZADRZEWIONE I ZAKRZEWIONE WYKAZANE
W EWIDENCJI GRUNTÓW
- GRUNTY ZADRZEWIONE I ZAKRZEWIONE NIEWYKAZANE
W EWIDENCJI GRUNTÓW

INFRASTRUKTURA TECHNICZNA

- STREFA OGRANICZEN DLA LOKALIZACJI I BUDOWANIA
BUDYNKÓW MIESZKALNYCH O FUNKCJI MIESZKALNEJ
W SKŁAD KTOREJ WCHODZI FUNKCJA MIESZKALNEJ,
WYNIKAJĄCYCH Z SASIEDZTWA TERENÓW, KTORECH
SPOSOB ZAGOSPODAROWANIA OKREŚLONY W PLANIE
MIEJSCOWYM DOPUSZCZA BUDOWĘ ELEKTROWNI WATROWEJ
- SYSTEM ZAOPATRZENIA W ENERGIĘ ELEKTRYCZNĄ
- ISTNIEJĄCA NAPOWIETRZNA LINIA ELEKTROENERGETYCZNA
ŚREDNIEGO NAPIĘCIA 20 kV
- ISTNIEJĄCA NAPOWIETRZNA LINIA ELEKTROENERGETYCZNA
WYSOKIEGO NAPIĘCIA 110 kV
- TRAFOSTACJA

SYSTEM ZAOPATRZENIA W GAZ

- ISTNIEJĄCA SIĘĆ GAZOCIĄG ŚREDNIEGO CIŚNIENIA
- STUDNIUM UCIECIA WÓD PODZIEMNYCH
- CIĘK POWIERZCHNIOWY
- OBZAR SIEDLISKA PRZYRODNICZEGO BĘDĄCEGO
PRZEDMIOTEM ZAINTERESOWANIA WSPÓLNOTY
EUROPEJSKIEJ WRAZ Z KODEM SIEDLISKA
- STREFA "U" OCHRONY HISTORYCZNEGO UKŁADU
OCHRONY ARCHEOLOGICZNEJ
- STANOWISKA ARCHEOLOGICZNE
- STANOWISKO ARCHEOLOGICZNE O POWIERZCHNI
POWYŻEJ 0,5 HA UJĘTE W EWIDENCJI ZABYTKÓW